
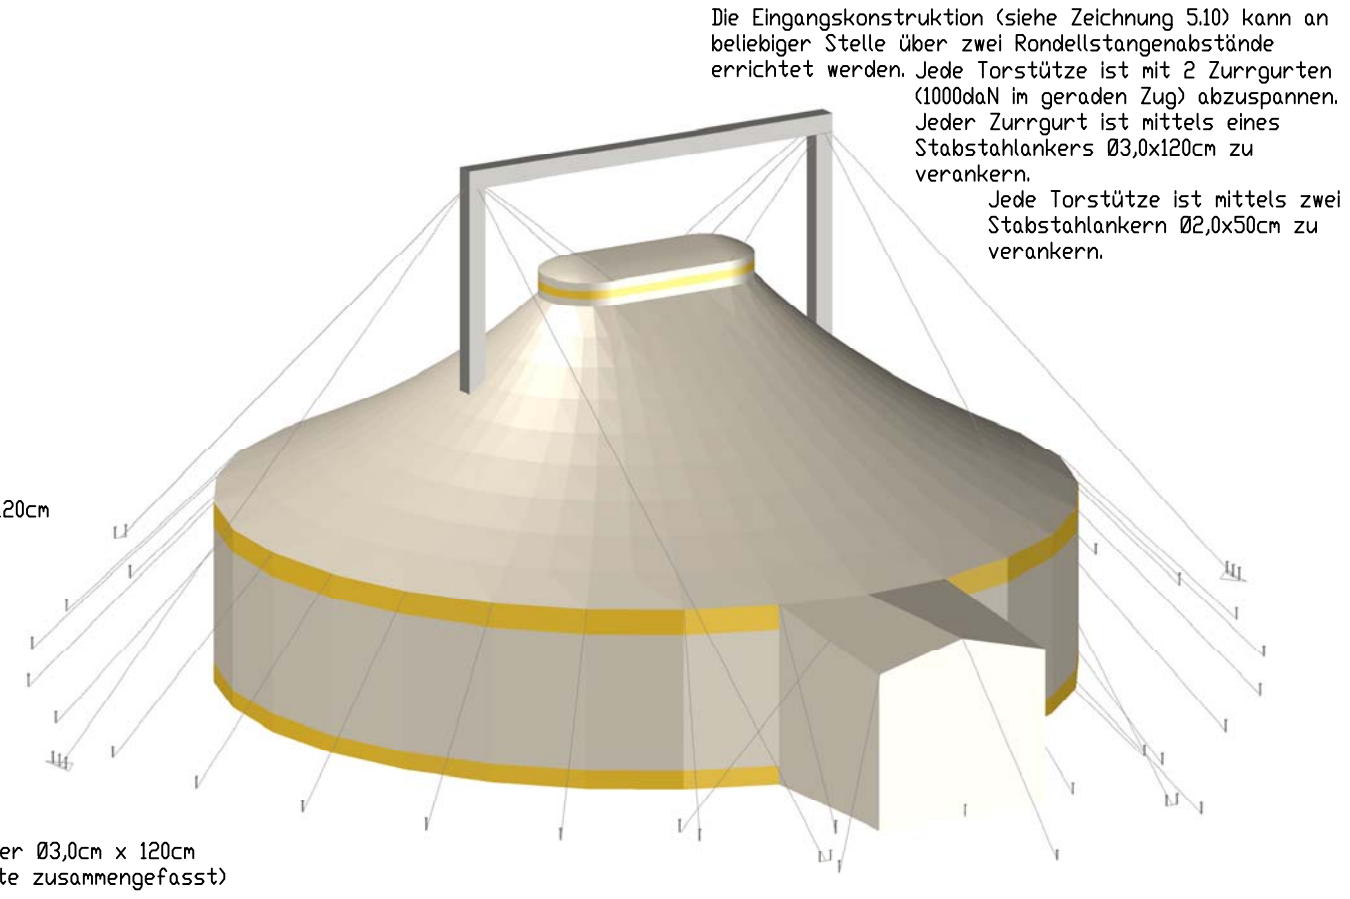


Beachte:
 Die Kuppel sowie die Mastringe sind im Endzustand direkt im Mastkopf aufzuhängen. Die Montageseile sind zu entlasten.

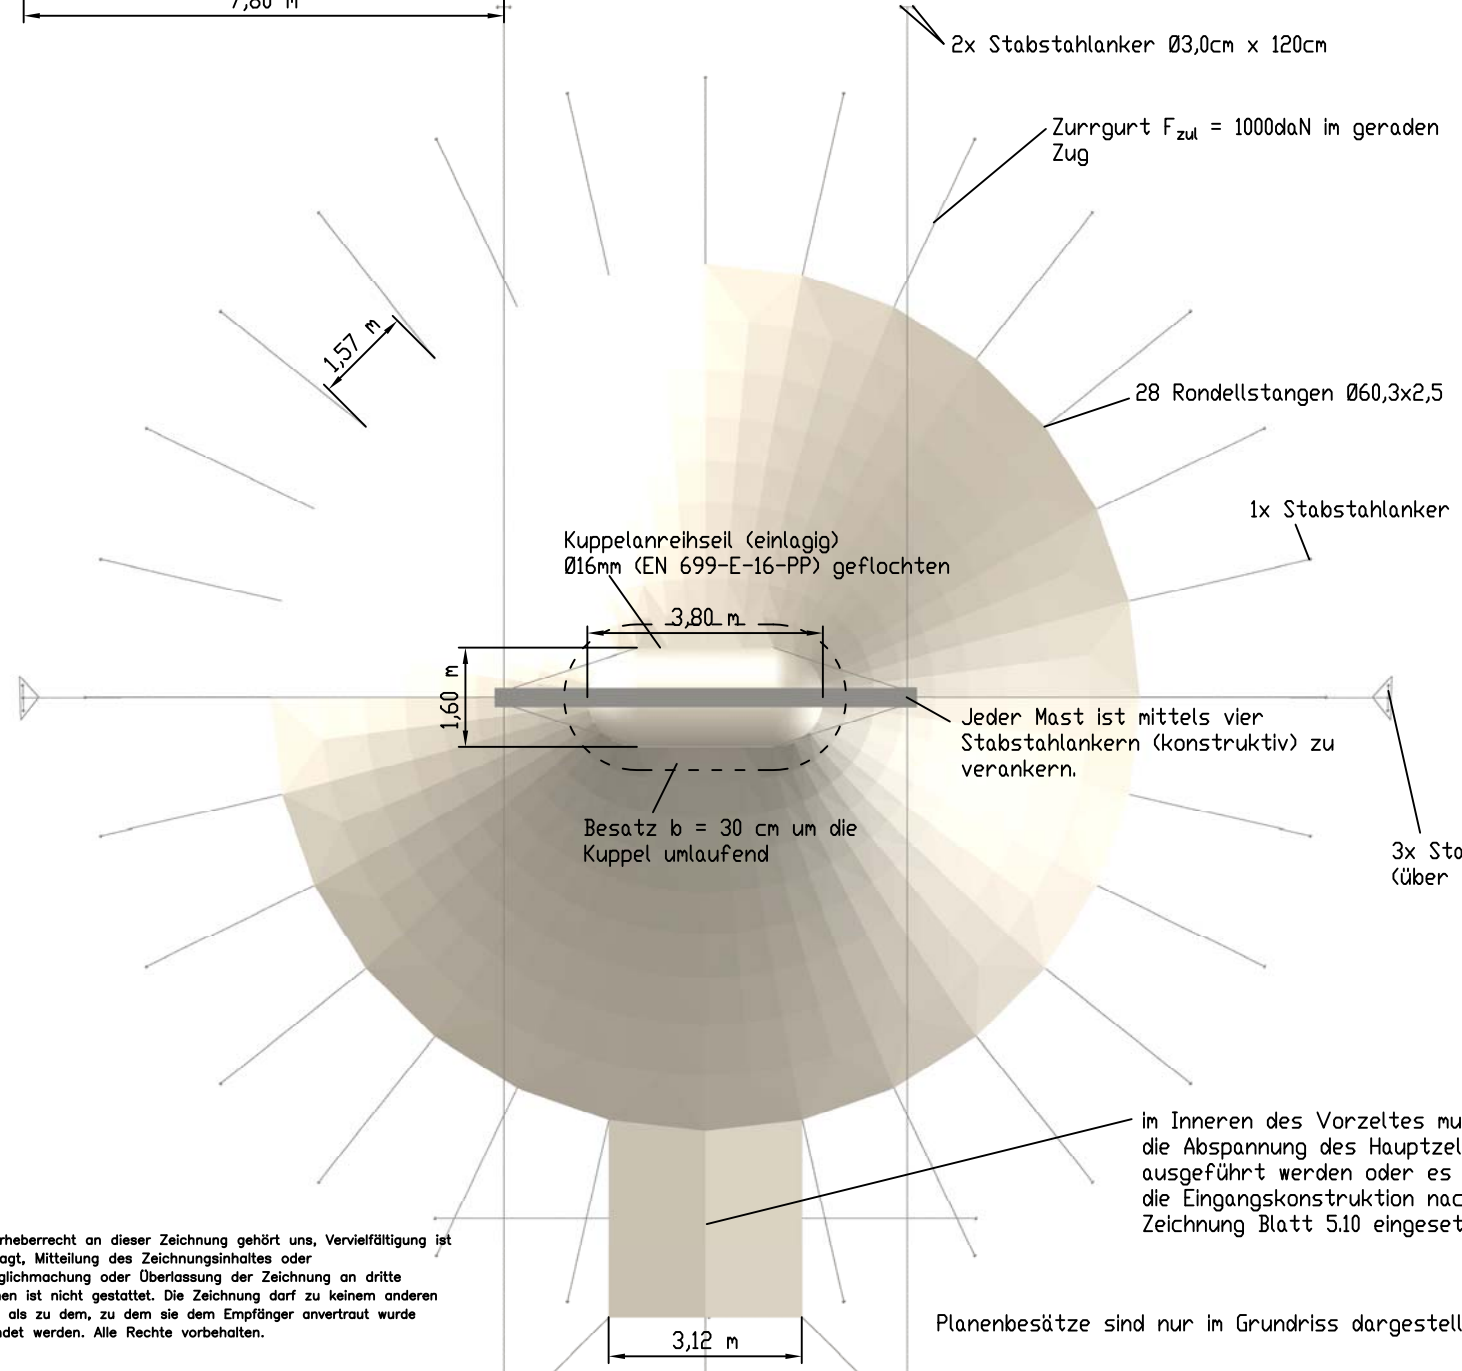

Das Urheberrecht an dieser Zeichnung gehört uns, Vervielfältigung ist untersagt, Mitteilung des Zeichnungsinhaltes oder Zugänglichmachung oder Überlassung der Zeichnung an dritte Personen ist nicht gestattet. Die Zeichnung darf zu keinem anderen Zweck, als zu dem, zu dem sie dem Empfänger anvertraut wurde verwendet werden. Alle Rechte vorbehalten.

RAAP Planen und Zelte KG Kanalplatz 5 21079 Hamburg Tel.: 040 7653571 Fax: 040 775324		Maßstab: 1 : 100	
2015	Datum	Name	Zirkuszelt Ø14m Ansichten
Bearb.	18.11.		
Gepr.			
Norm			
Lfd.-Nr.: 111		Pietsch	Blatt 5
Zust.	Änderung	Datum	2 Bl.